


ANSICHTEN SÜD u. WEST		M 1 :100.00	GERHARD SIGLREITMAIER
Projekt:		ALMDORF CHALET HERBST	HOLZBAUMEISTER
		Mathilde und Anton Herbst	<small>UNKEN 137 A- 5091 UNKEN 06589 / 7245 od. 0664 / 1592455</small> 
Datum:	Ort:	Plan:	<small>mail . gerhard.zimmerei@aon.at</small>
12.12.2016	Leogang	HERBST CHALET 3	<i>Freude am Holzhaus</i>

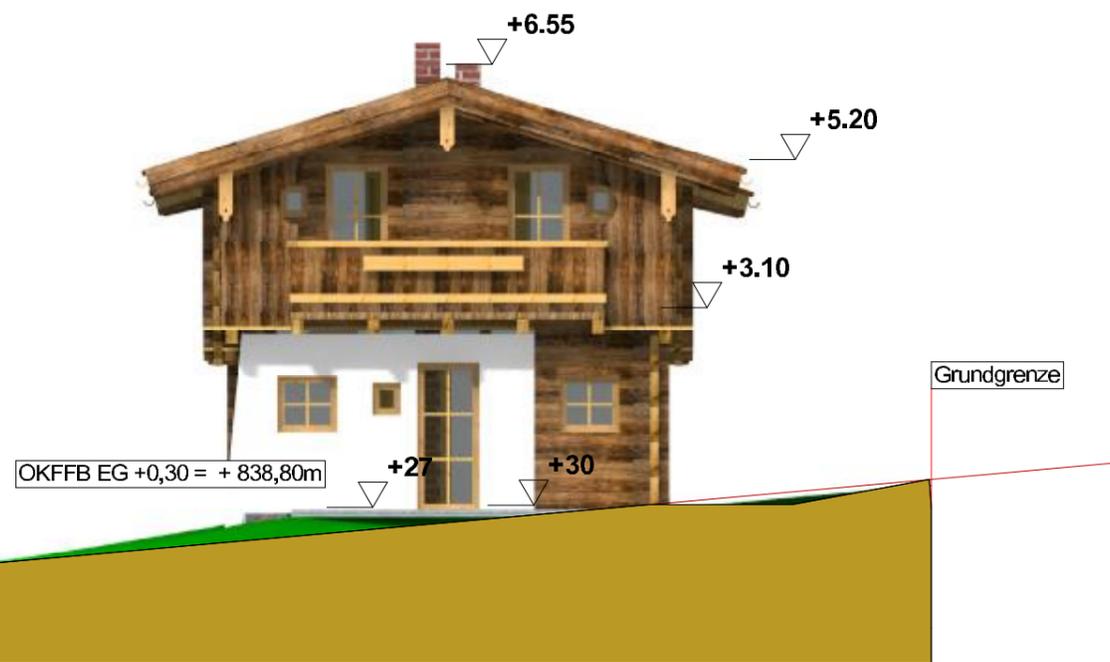


WEST- ANSICHT




NORD- ANSICHT

ANSICHTEN WEST u. NORD M 1 :100.00			GERHARD SIGLREITMAIER
Projekt: ALMDORF CHALET HERBST Mathilde und Anton Herbst			HOLZBAUMEISTER
Datum: 12.12.2016	Ort: Leogang	Plan: HERBST CHALET 1+2	<small>UNKEN 137 A- 5091 UNKEN 06589 / 7245 od. 0664 / 1592455 mail . gerhard.zimmerer@aon.at</small>  holzbaumeister <small>SALZBURG</small> <i>Freude am Holzhaus</i>

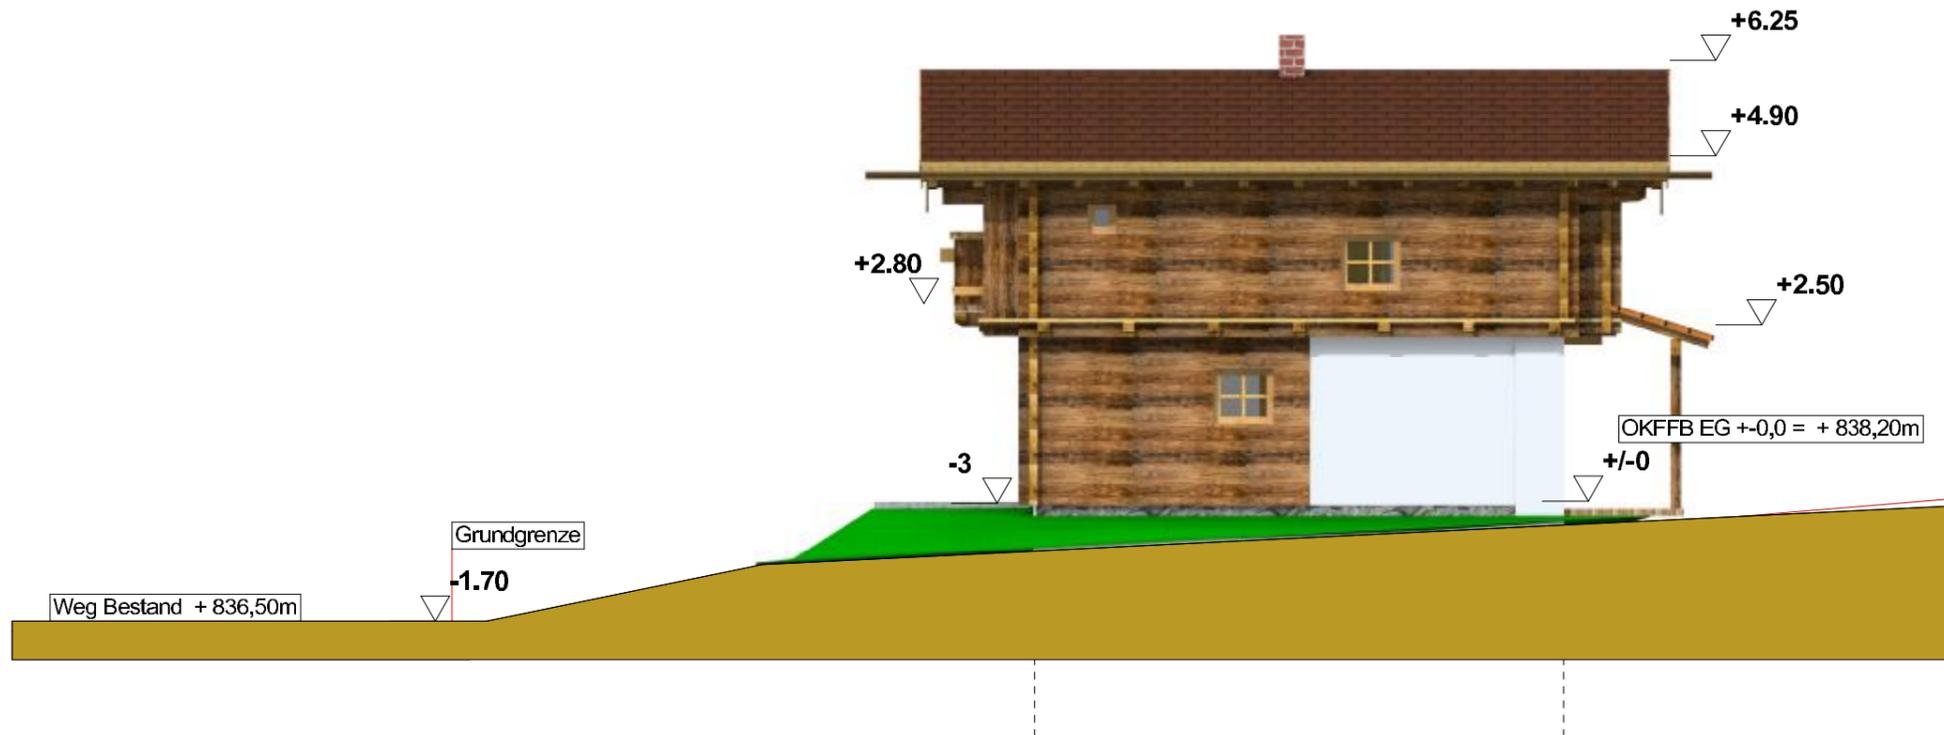


NORD- ANSICHT

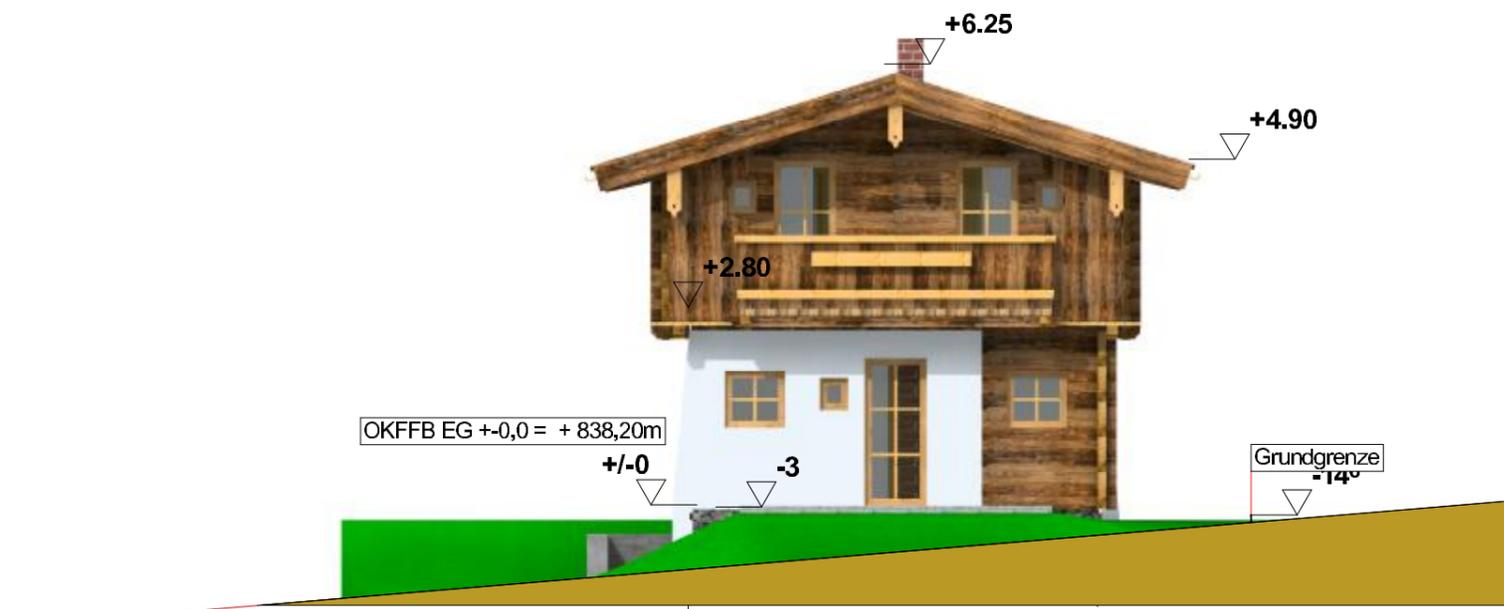


OST- ANSICHT

ANSICHTEN NORD u. OST		M 1 :100.00	GERHARD SIGLREITMAIER
Projekt:		HOLZBAUMEISTER	
ALMDORF CHALET HERBST		UNKEN 137	
Mathilde und Anton Herbst		A- 5091 UNKEN	
Datum:		06589 / 7245 od. 0664 / 1592455	
12.12.2016	Ort:	mail . gerhard.zimmerei@aon.at	
	Leogang	holzbaumeister	
	HERBST CHALET 3	SALZBURG	
		Freude am Holzhaus	

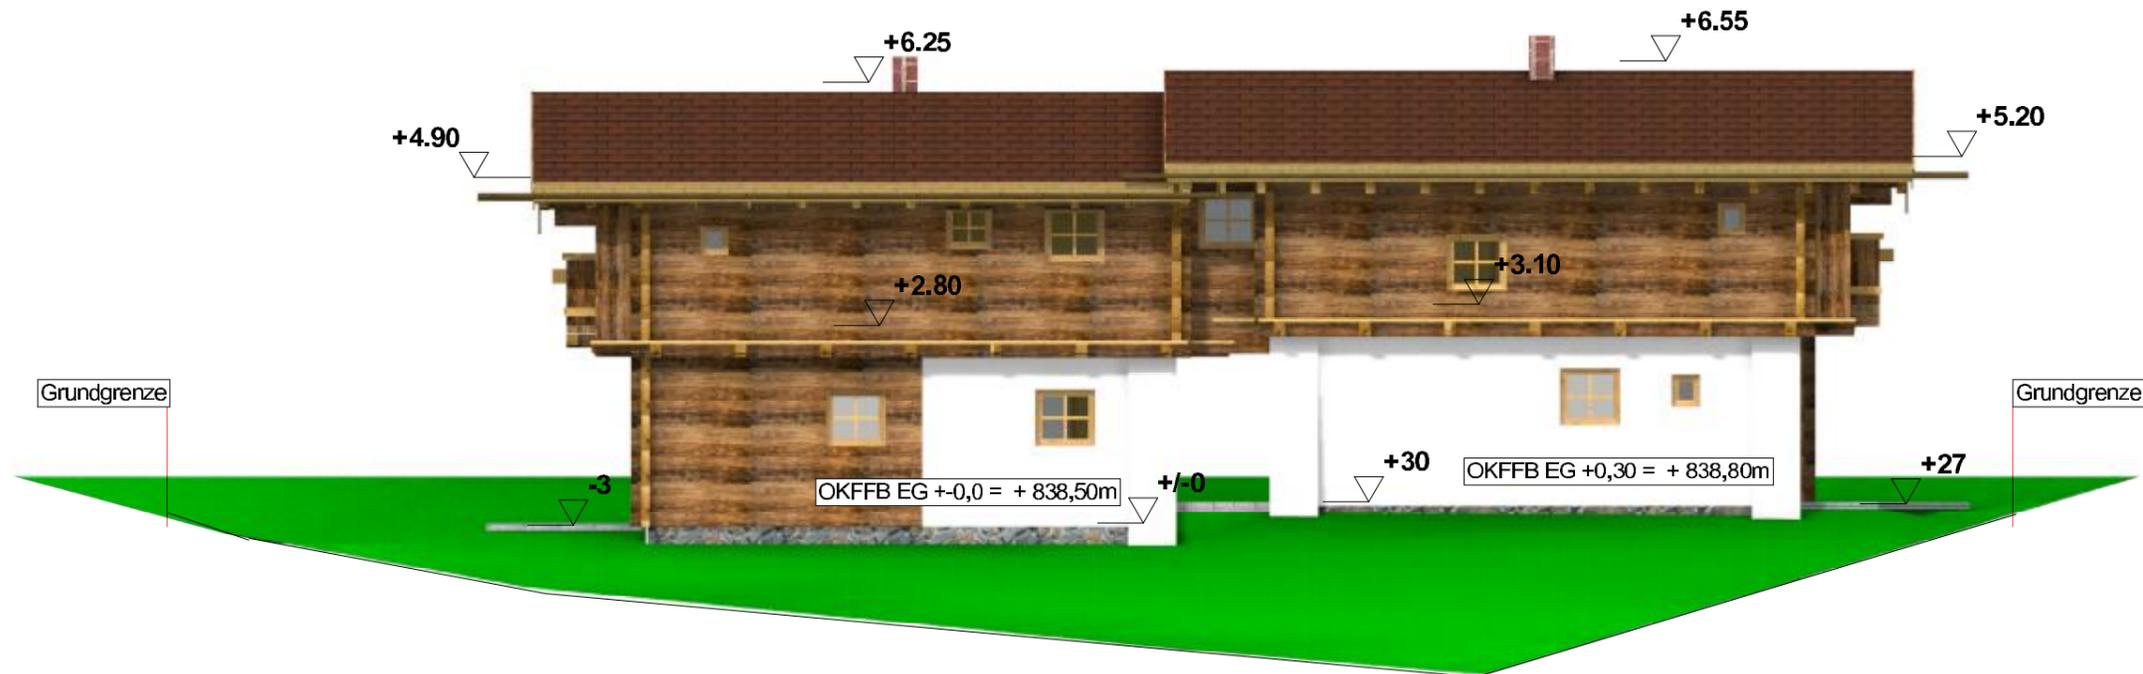

OST- ANSICHT

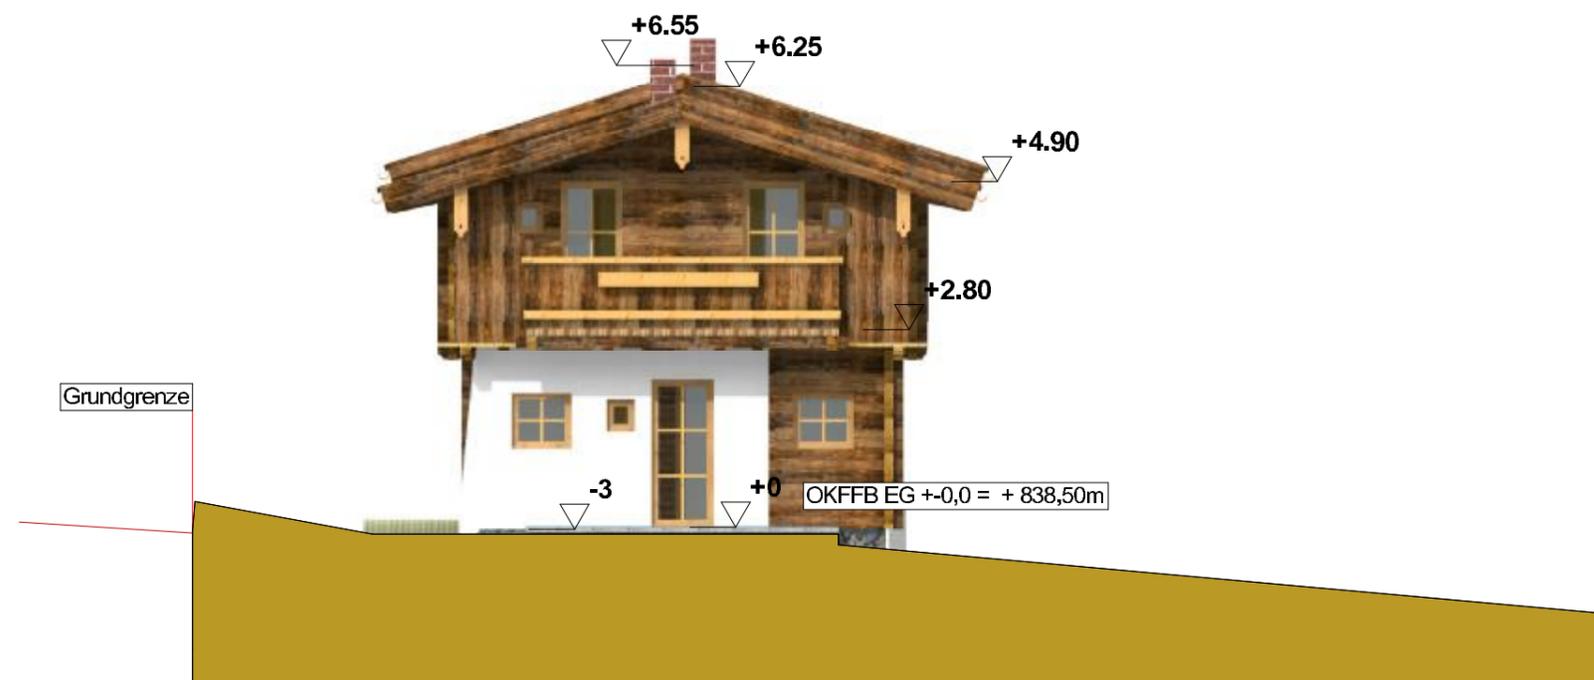

SÜD- ANSICHT

ANSICHTEN SÜD u. OST		M 1 :100.00	GERHARD SIGLREITMAIER
Projekt:		HOLZBAUMEISTER	
ALMDORF CHALET HERBST		UNKEN 137	
Mathilde und Anton Herbst		A- 5091 UNKEN	
Datum:		06589 / 7245 od. 0664 / 1592455	
12.12.2016	Ort:	Plan:	mail . gerhard.zimmerer@aon.at
	Leogang	HERBST CHALET 1+2	holzbaumeister
			SALZBURG
			Freude am Holzhaus